


Maximale Nutzlast der Züge beträgt 180 Kg

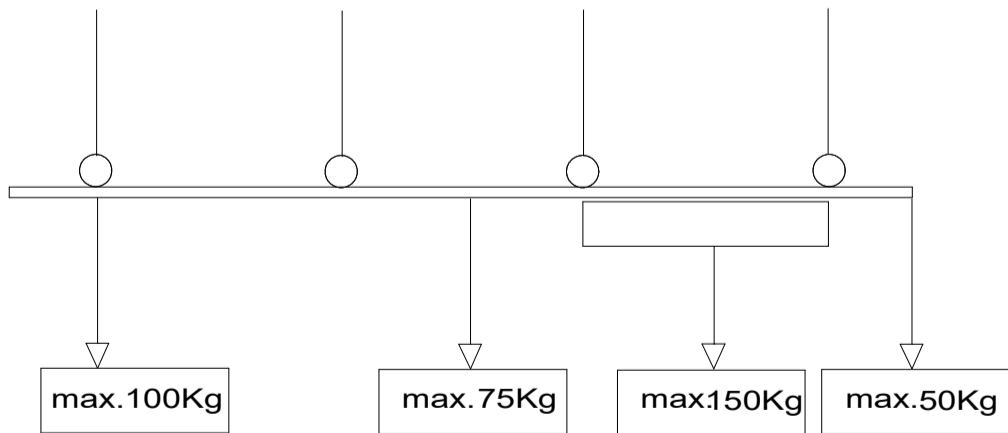

LEGENDE BÜHNENPLAN

- 5. ZUG : belegt
- 7. ZUG : belegt
- 10. ZUG : belegt
- BÜHNENPORTAL : HÖHE 5.30 m
- BREITE : 12.10 m
- BÜHNENHAUS : HÖHE UK ZÜGE 7.50 m

Stadthalle GmbH Oberursel (Taunus)
Rathausplatz 2
61440 Oberursel

Bühnenplan

OBERGESCHOSS

Maßstab 1:150 (A3)



01.07.2013