


Medientechnik

Beamer	Optoma EH 770 Panasonic PT 6500 E 5.000 ANSI-Lumen
Laptop	Lifebook Fujitsu Siemens Computers
Leinwände	Leinwand, mobil (6,1m x 3,43m) Auf-oder Rückprojektion Leinwand, mobil (3,65m x 2,1m) Auf-oder Rückprojektion Leinwand, mobil (2,0m x 2,0m)
DVD-Player	Denon DN – V310

Übertragungsstrecken HDMI und VGA

Weitere Technik auf Anfrage

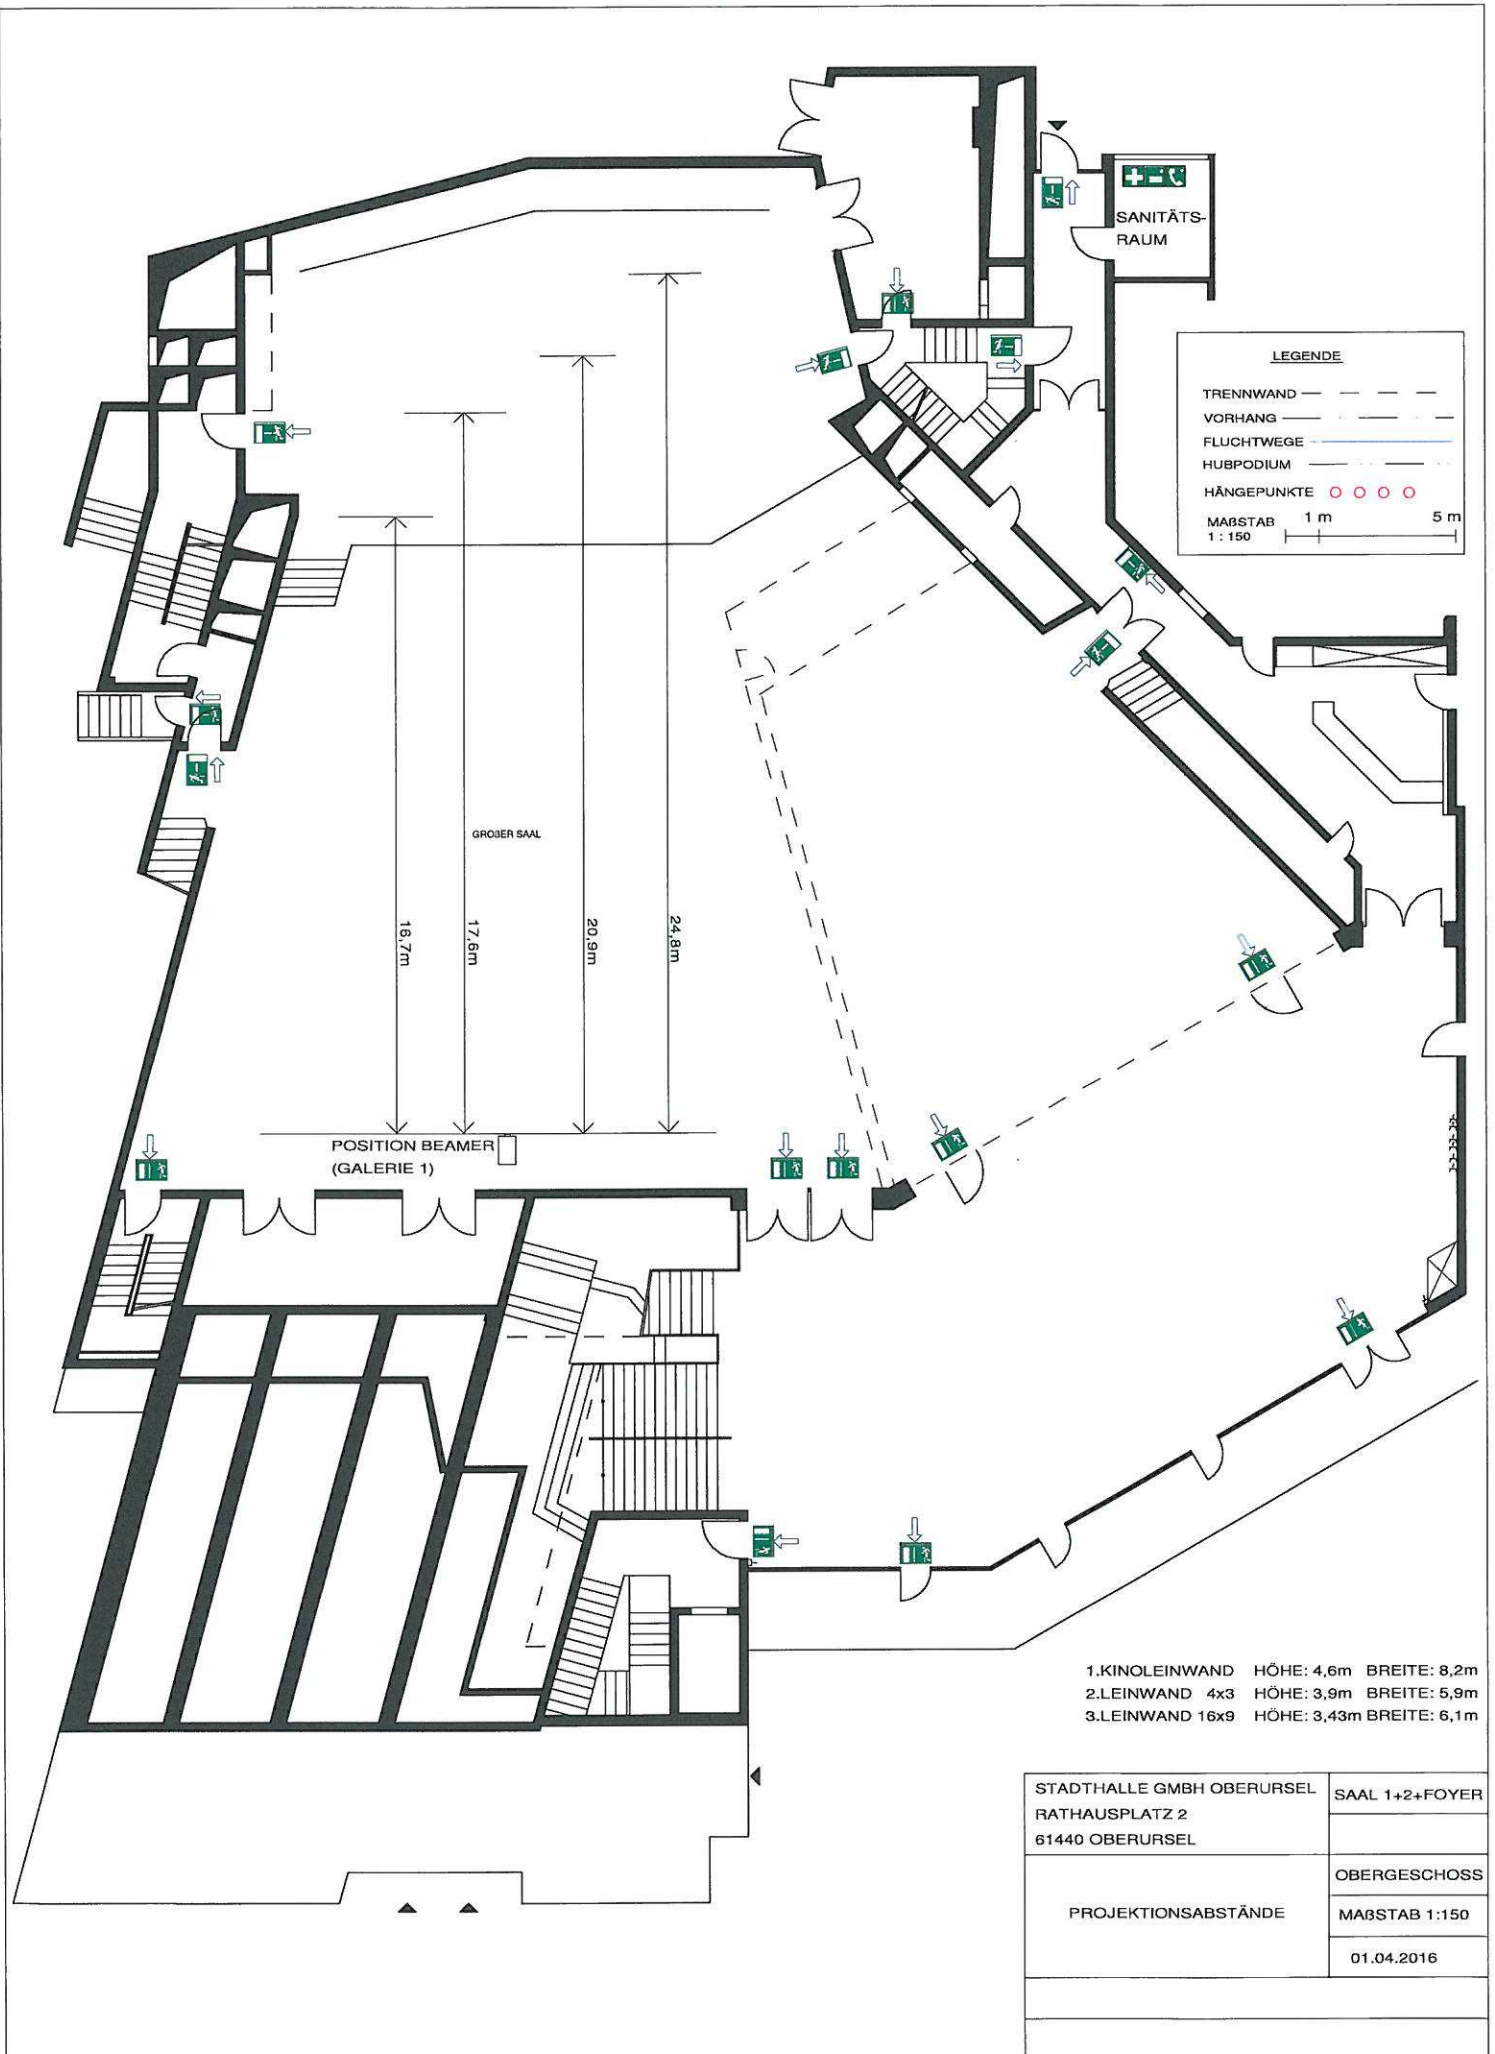

- 1.KINOLEINWAND HÖHE: 4,6m BREITE: 8,2m
- 2.LEINWAND 4x3 HÖHE: 3,9m BREITE: 5,9m
- 3.LEINWAND 16x9 HÖHE: 3,43m BREITE: 6,1m

STADTHALLE GMBH OBERURSEL RATHAUSPLATZ 2 61440 OBERURSEL	SAAL 1+2+FOYER
PROJEKTIONSABSTÄNDE	OBERGESCHOSS
	MAßSTAB 1:150
	01.04.2016